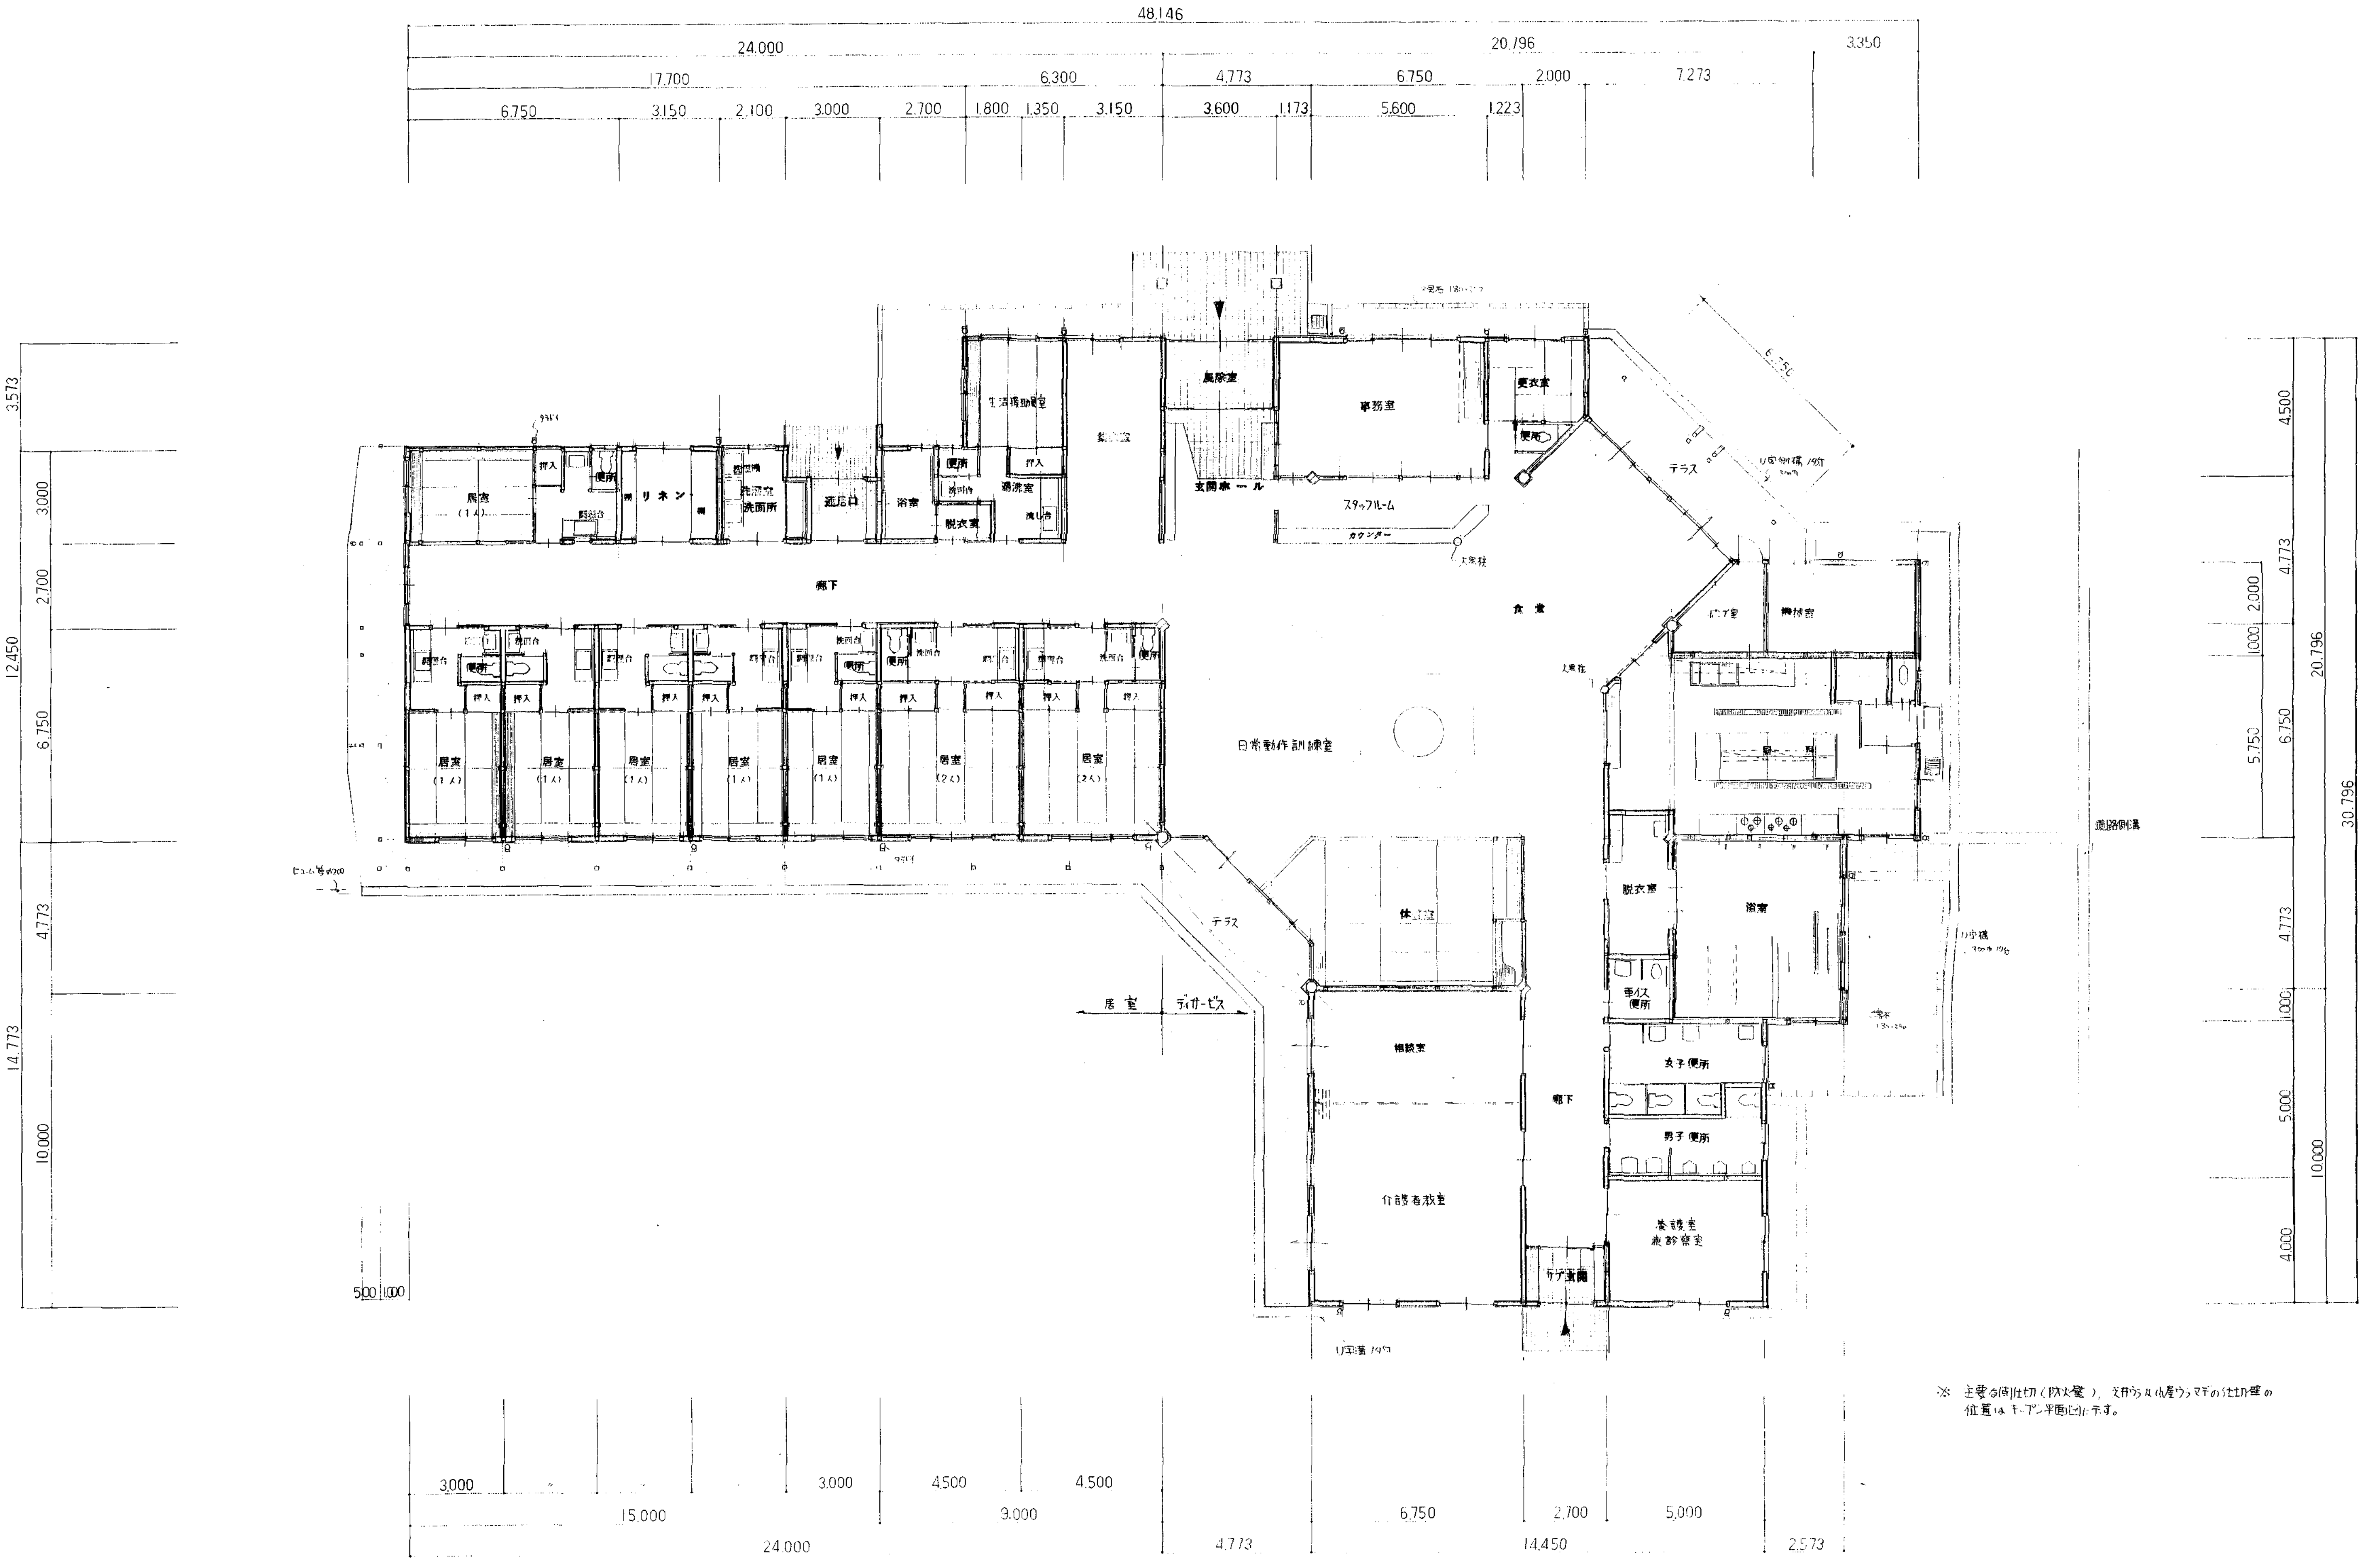

※ 主要な間仕切（防火壁）、天井から小屋うらマデの仕切壁の位置はキープラン平面図に示す。

平面図　S=1:100

工事名	住田町高齢者生活福祉センター新築 工事設計図	有限会社 新沼義雄建築設計事務所 1級建築士事務所登録第（　）号 岩手県大船渡市盛町字宇津野沢2の6 TEL 0192(27)2418 FAX 0192(26)5030	設計者	検図	製図	設計年月日 H8.3	特記	図面内容 平面図	縮尺 S＝1/100	枚ノ内	図面番号 A－7
										区分	