


調査結果図

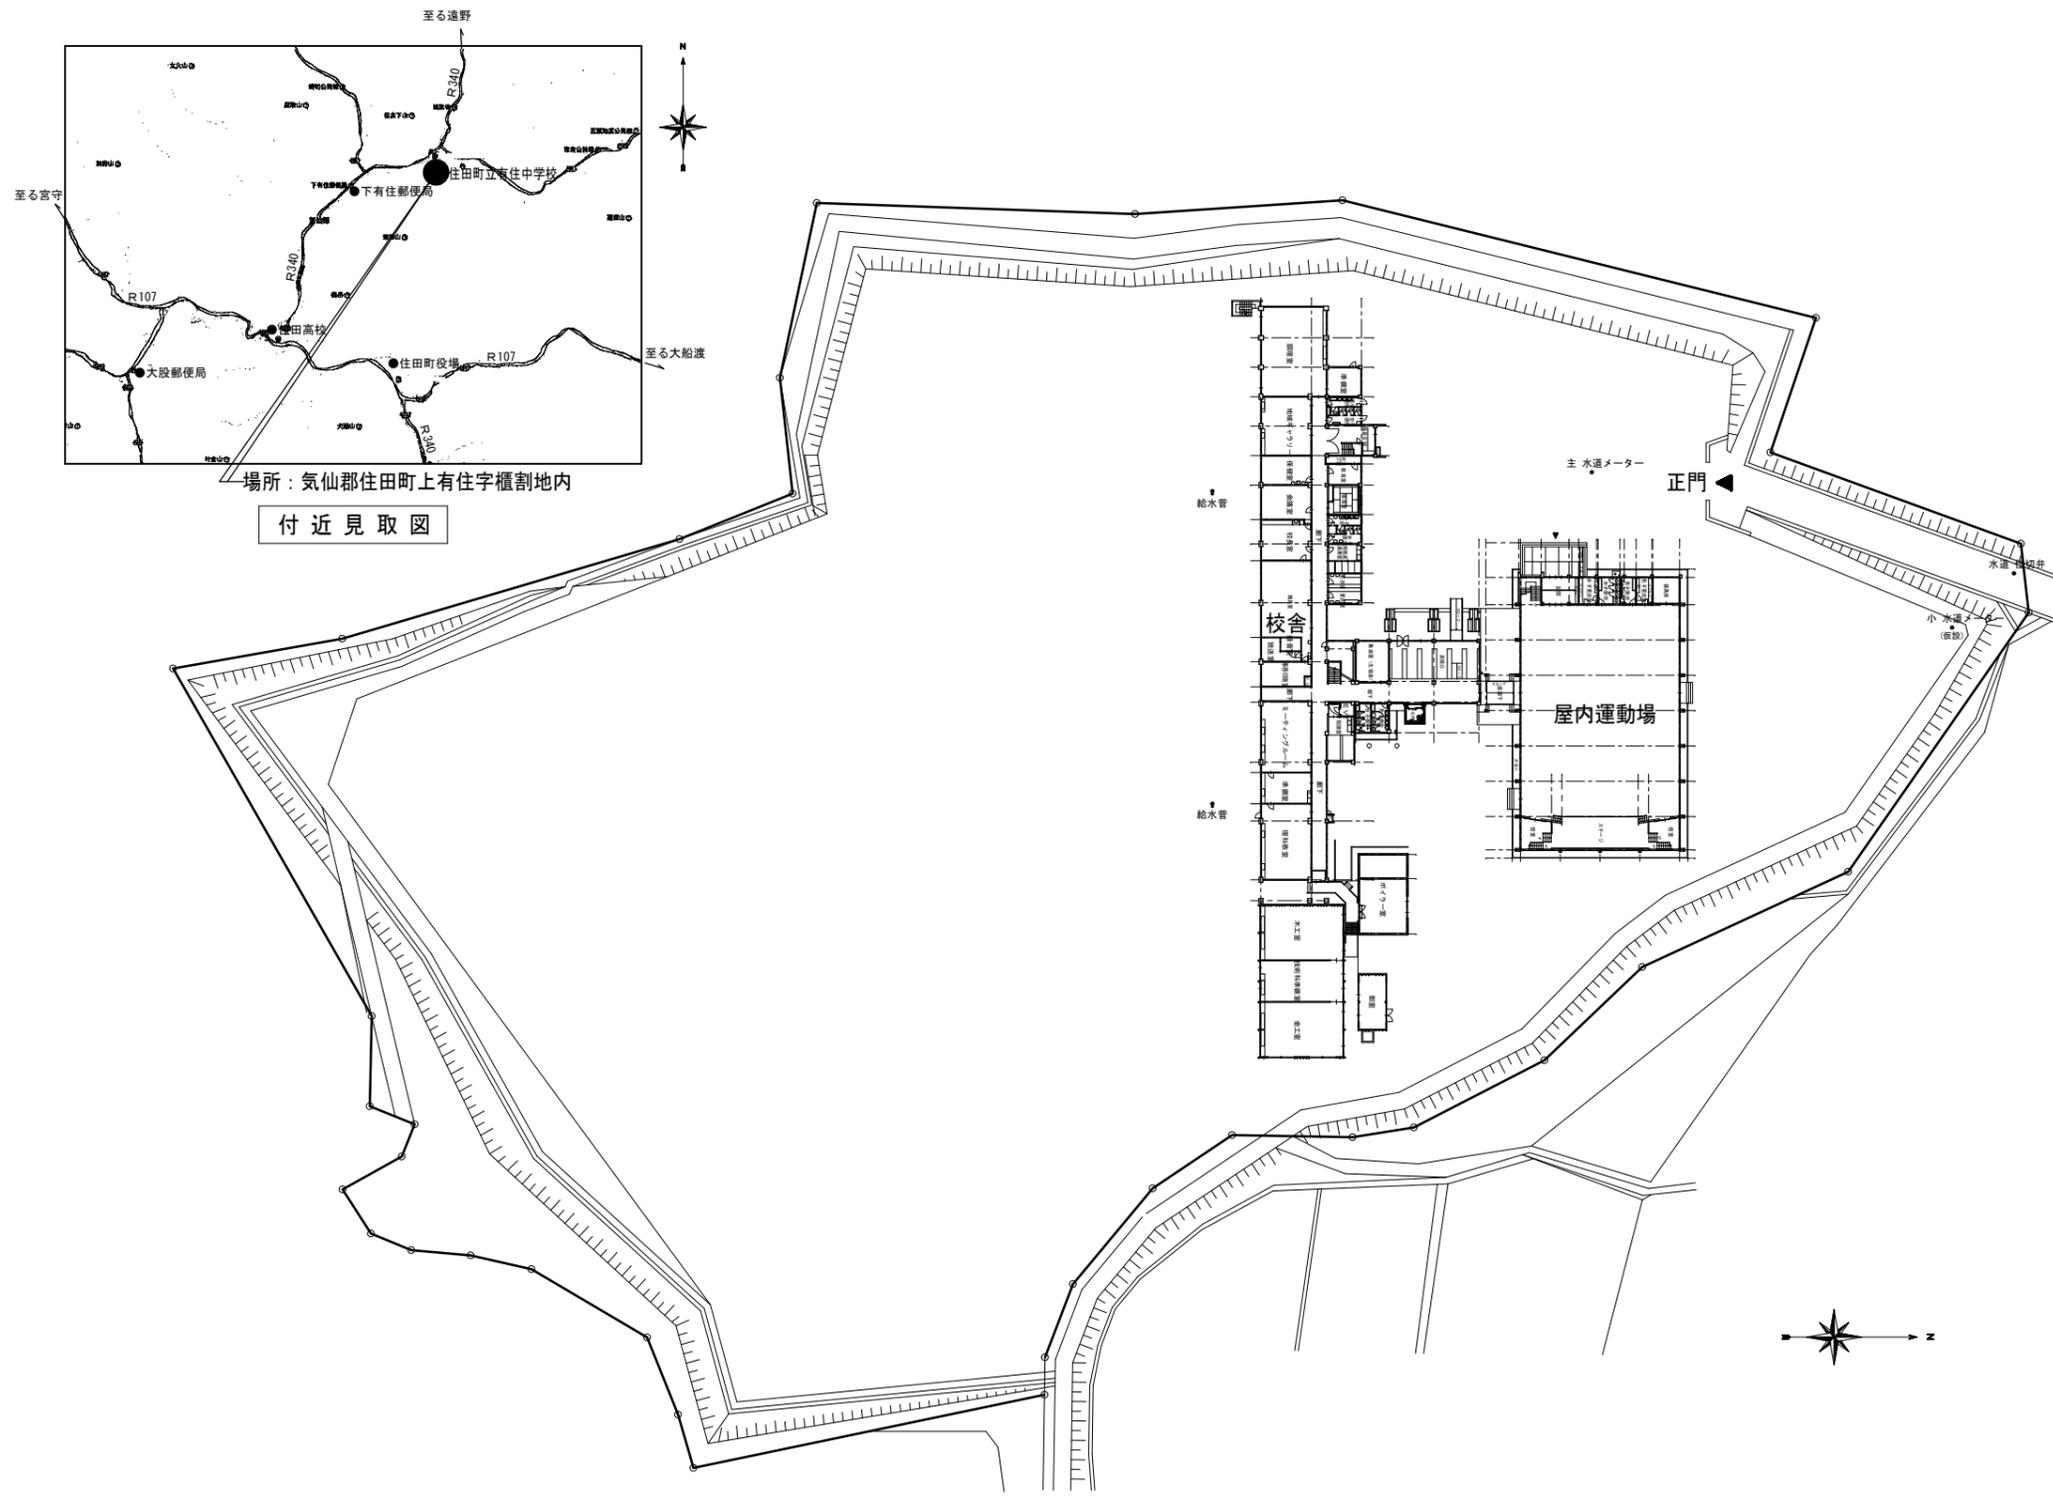


有住中学校 敷地配置図 1/1000

番号	調査項目
1	敷地及び地盤
(1)	地盤
(2)	敷地
(3) から (5)	敷地内の通路
(6) から (7)	塀等
(8) から (9)	擁壁
2	建築物の外部
(1) から (2)	基礎
(3) から (4)	土台(木造に限る。)
(5) から (18)	外壁
3	屋上及び屋根
(1)	屋上面の状況
(2) から (5)	屋上周りの状況(屋上面を除く。)
(6) から (7)	屋根(屋上面を除く。)
(8) から (9)	機器及び工作物(冷却等設備、等)
4	建築物の内部
(1) から (5)	防火区画
(6) から (16)	壁の室内に面する部分
(17) から (22)	床
(23) から (25)	天井
(26) から (34)	防火設備
(35) から (36)	照明器具、懸垂物等
(37) から (42)	居室の採光及び換気
(43) から (46)	石綿等を添加した建築材料
5	避難施設等
(1)	令第120条第2項に規定する通路
(2) から (3)	廊下
(4) から (5)	出入口
(6)	屋上広場
(7) から (10)	避難上有効なバルコニー
(11) から (23)	階段
(24) から (29)	排煙設備等
(30) から (40)	その他の設備等
6	その他
(1) から (4)	特殊な構造等
(5)	避雷設備
(6) から (9)	煙突
7	上記以外の調査項目

注) 配置図及び各階平面図を添付し、指摘のあった箇所(特記すべき事項を含む)や撮影した写真の位置等を明記すること。

調査結果図

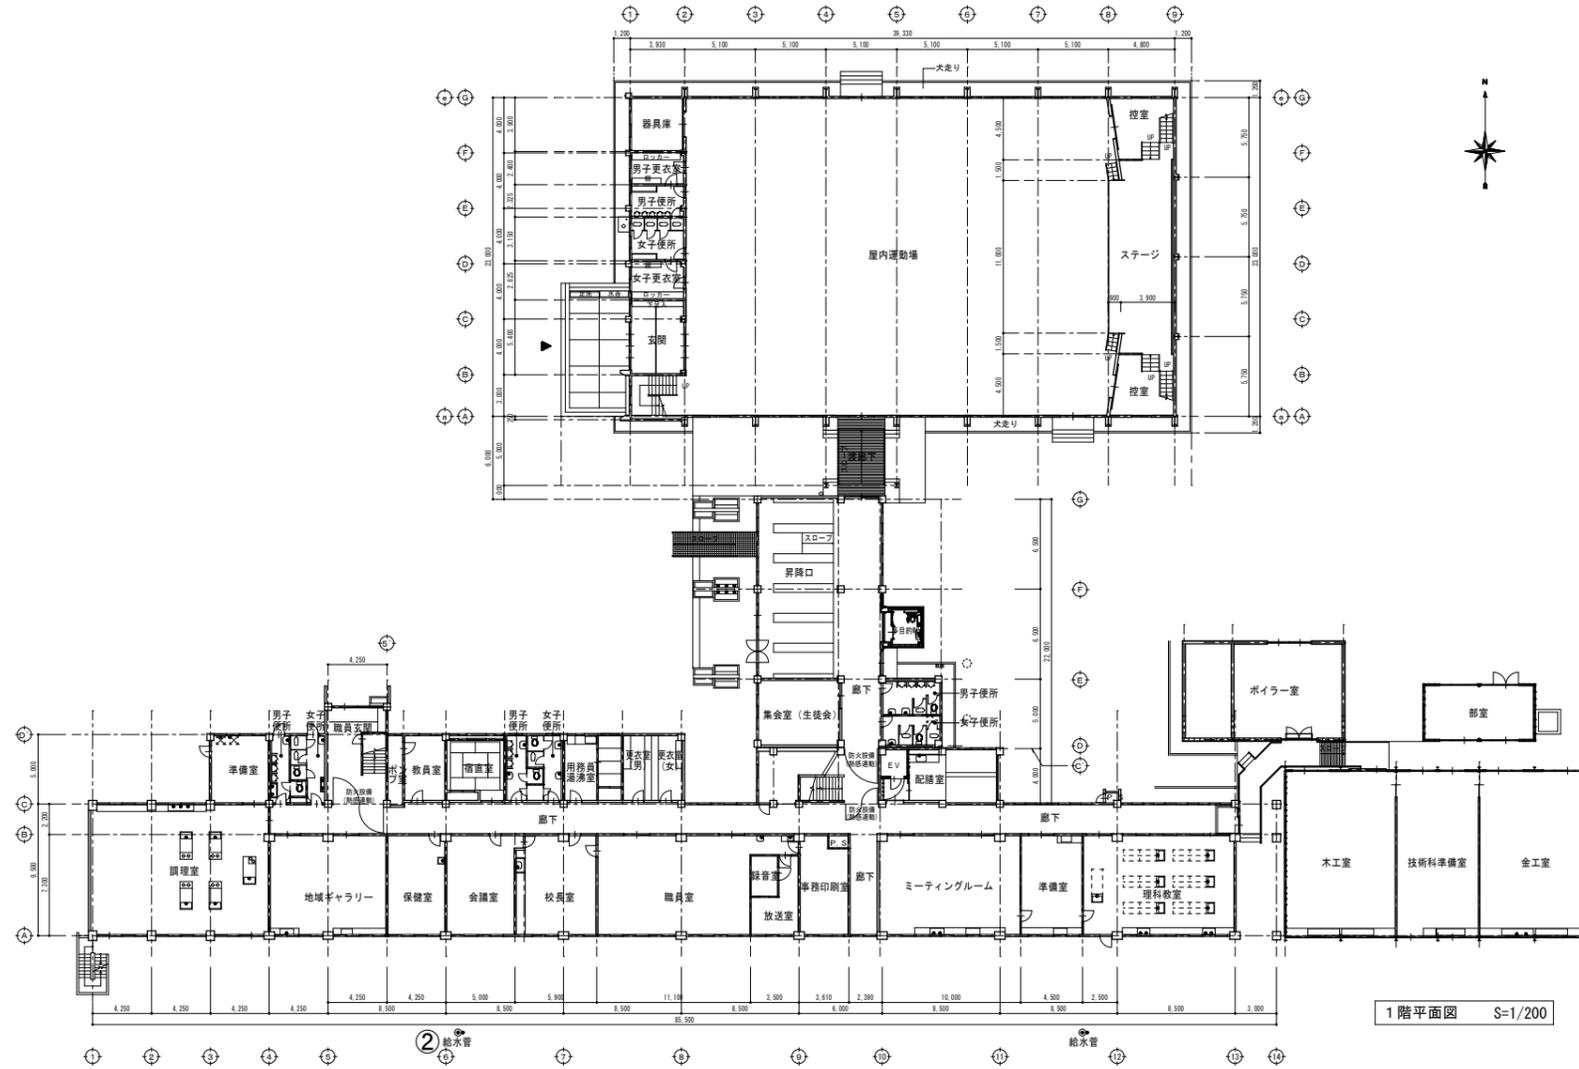


有住中学校 1階平面図 1/500

番号	調査項目
1	敷地及び地盤
(1)	地盤
(2)	敷地
(3) から (5)	敷地内の通路
(6) から (7)	塀等
(8) から (9)	擁壁
2	建築物の外部
(1) から (2)	基礎
(3) から (4)	土台 (木造に限る。)
(5) から (18)	外壁
3	屋上及び屋根
(1)	屋上面の状況
(2) から (5)	屋上周りの状況 (屋上面を除く。)
(6) から (7)	屋根 (屋上面を除く。)
(8) から (9)	機器及び工作物 (冷却等設備、等)
4	建築物の内部
(1) から (5)	防火区画
(6) から (16)	壁の室内に面する部分
(17) から (22)	床
(23) から (25)	天井
(26) から (34)	防火設備
(35) から (36)	照明器具、懸垂物等
(37) から (42)	居室の採光及び換気
(43) から (46)	石綿等を添加した建築材料
5	避難施設等
(1)	令第120条第2項に規定する通路
(2) から (3)	廊下
(4) から (5)	出入口
(6)	屋上広場
(7) から (10)	避難上有効なバルコニー
(11) から (23)	階段
(24) から (29)	排煙設備等
(30) から (40)	その他の設備等
6	その他
(1) から (4)	特殊な構造等
(5)	避雷設備
(6) から (9)	煙突
7	上記以外の調査項目

注) 配置図及び各階平面図を添付し、指摘のあった箇所 (特記すべき事項を含む) や撮影した写真の位置等を明記すること。

調査結果図

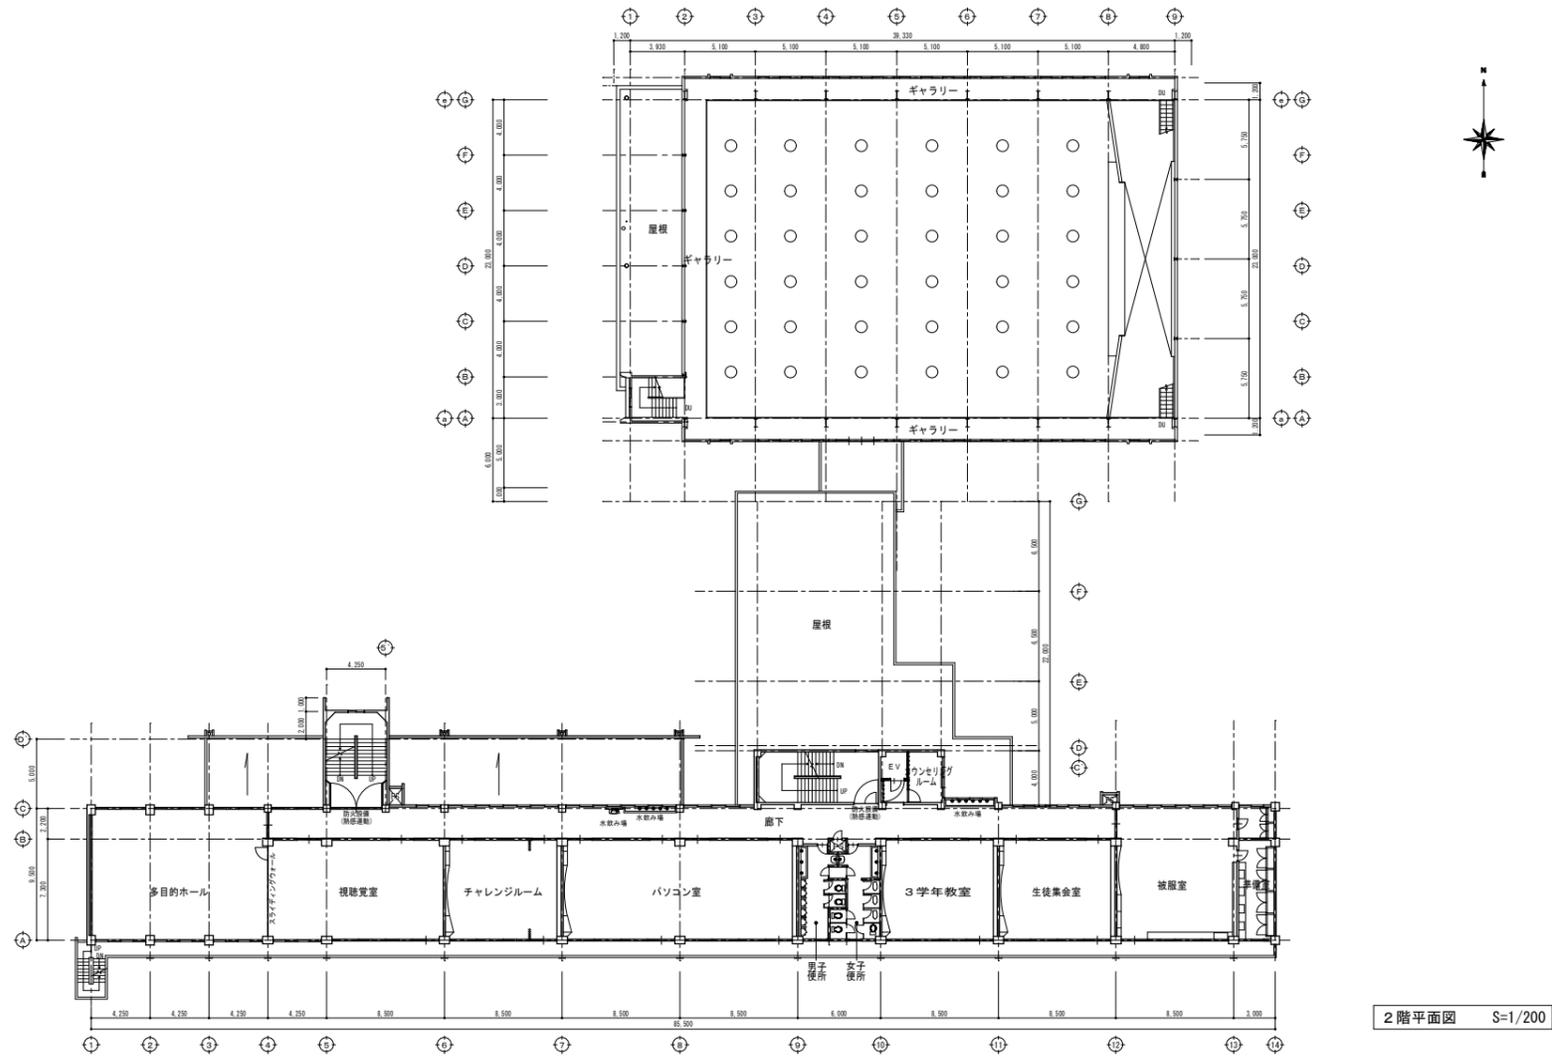


有住中学校 2階平面図 1/500

番号	調査項目
1	敷地及び地盤
(1)	地盤
(2)	敷地
(3) から (5)	敷地内の通路
(6) から (7)	塀等
(8) から (9)	擁壁
2	建築物の外部
(1) から (2)	基礎
(3) から (4)	土台 (木造に限る。)
(5) から (18)	外壁
3	屋上及び屋根
(1)	屋上面の状況
(2) から (5)	屋上周りの状況 (屋上面を除く。)
(6) から (7)	屋根 (屋上面を除く。)
(8) から (9)	機器及び工作物 (冷却等設備、等)
4	建築物の内部
(1) から (5)	防火区画
(6) から (16)	壁の室内に面する部分
(17) から (22)	床
(23) から (25)	天井
(26) から (34)	防火設備
(35) から (36)	照明器具、懸垂物等
(37) から (42)	居室の採光及び換気
(43) から (46)	石綿等を添加した建築材料
5	避難施設等
(1)	令第120条第2項に規定する通路
(2) から (3)	廊下
(4) から (5)	出入口
(6)	屋上広場
(7) から (10)	避難上有効なバルコニー
(11) から (23)	階段
(24) から (29)	排煙設備等
(30) から (40)	その他の設備等
6	その他
(1) から (4)	特殊な構造等
(5)	避雷設備
(6) から (9)	煙突
7	上記以外の調査項目

注) 配置図及び各階平面図を添付し、指摘のあった箇所 (特記すべき事項を含む) や撮影した写真の位置等を明記すること。

調査結果図

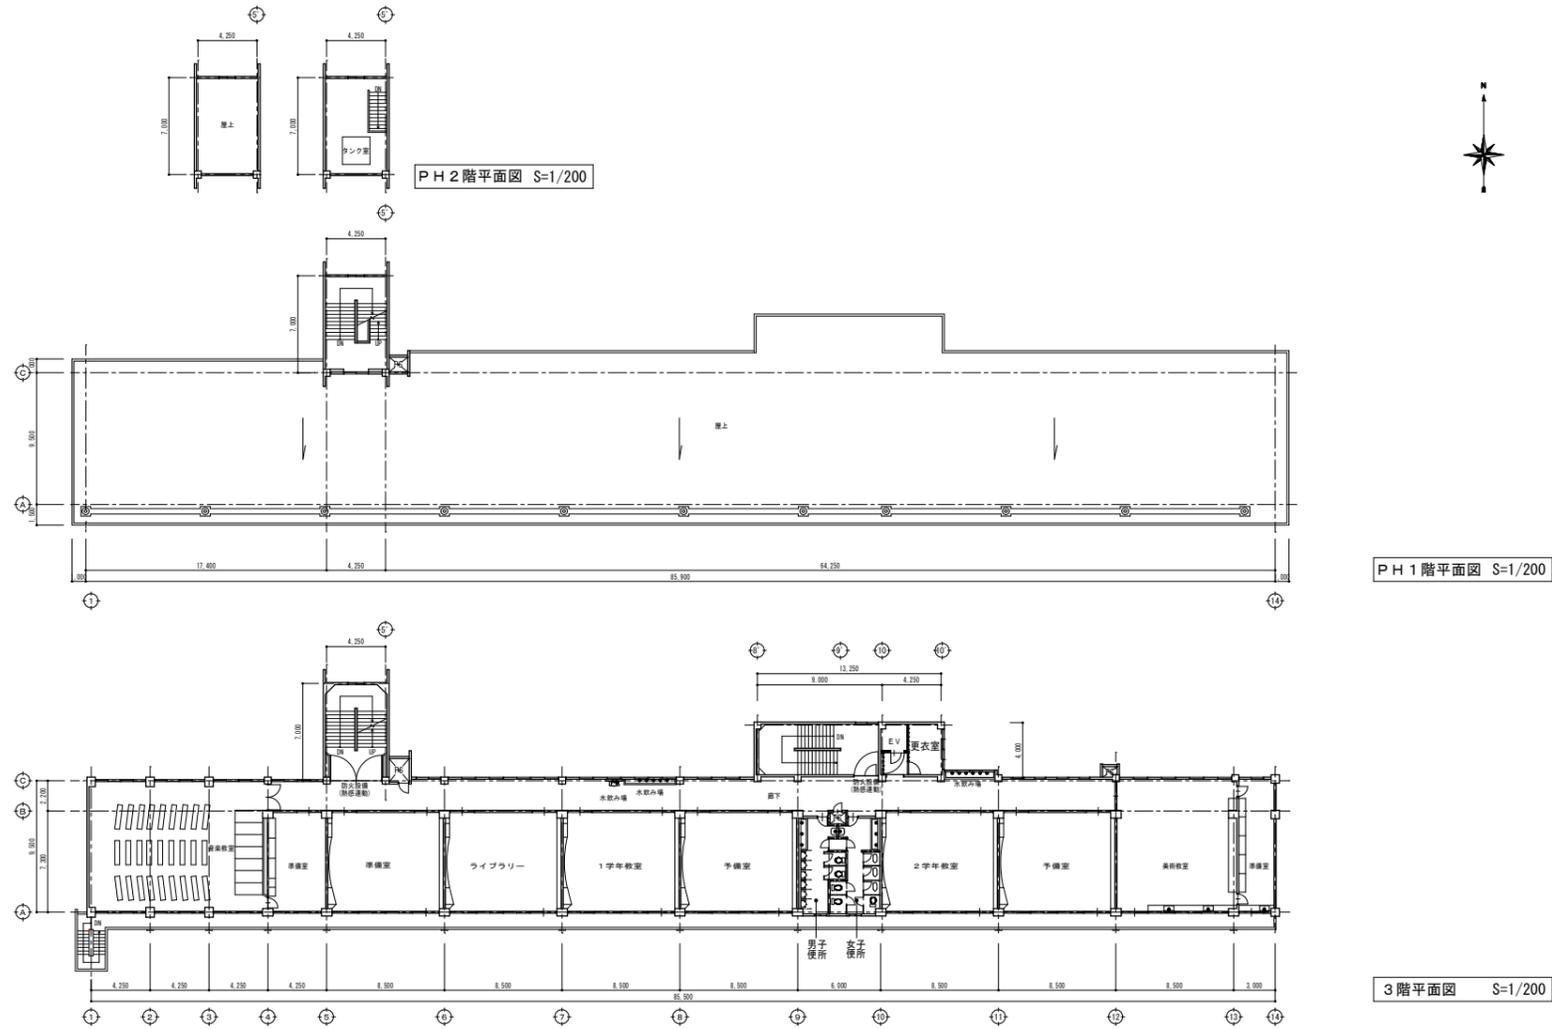

番号	調査項目
1	敷地及び地盤
(1)	地盤
(2)	敷地
(3) から (5)	敷地内の通路
(6) から (7)	塀等
(8) から (9)	擁壁
2	建築物の外部
(1) から (2)	基礎
(3) から (4)	土台 (木造に限る。)
(5) から (18)	外壁
3	屋上及び屋根
(1)	屋上面の状況
(2) から (5)	屋上周りの状況 (屋上面を除く。)
(6) から (7)	屋根 (屋上面を除く。)
(8) から (9)	機器及び工作物 (冷却等設備、等)
4	建築物の内部
(1) から (5)	防火区画
(6) から (16)	壁の室内に面する部分
(17) から (22)	床
(23) から (25)	天井
(26) から (34)	防火設備
(35) から (36)	照明器具、懸垂物等
(37) から (42)	居室の採光及び換気
(43) から (46)	石綿等を添加した建築材料
5	避難施設等
(1)	令第120条第2項に規定する通路
(2) から (3)	廊下
(4) から (5)	出入口
(6)	屋上広場
(7) から (10)	避難上有効なバルコニー
(11) から (23)	階段
(24) から (29)	排煙設備等
(30) から (40)	その他の設備等
6	その他
(1) から (4)	特殊な構造等
(5)	避雷設備
(6) から (9)	煙突
7	上記以外の調査項目

注) 配置図及び各階平面図を添付し、指摘のあった箇所 (特記すべき事項を含む) や撮影した写真の位置等を明記すること。